


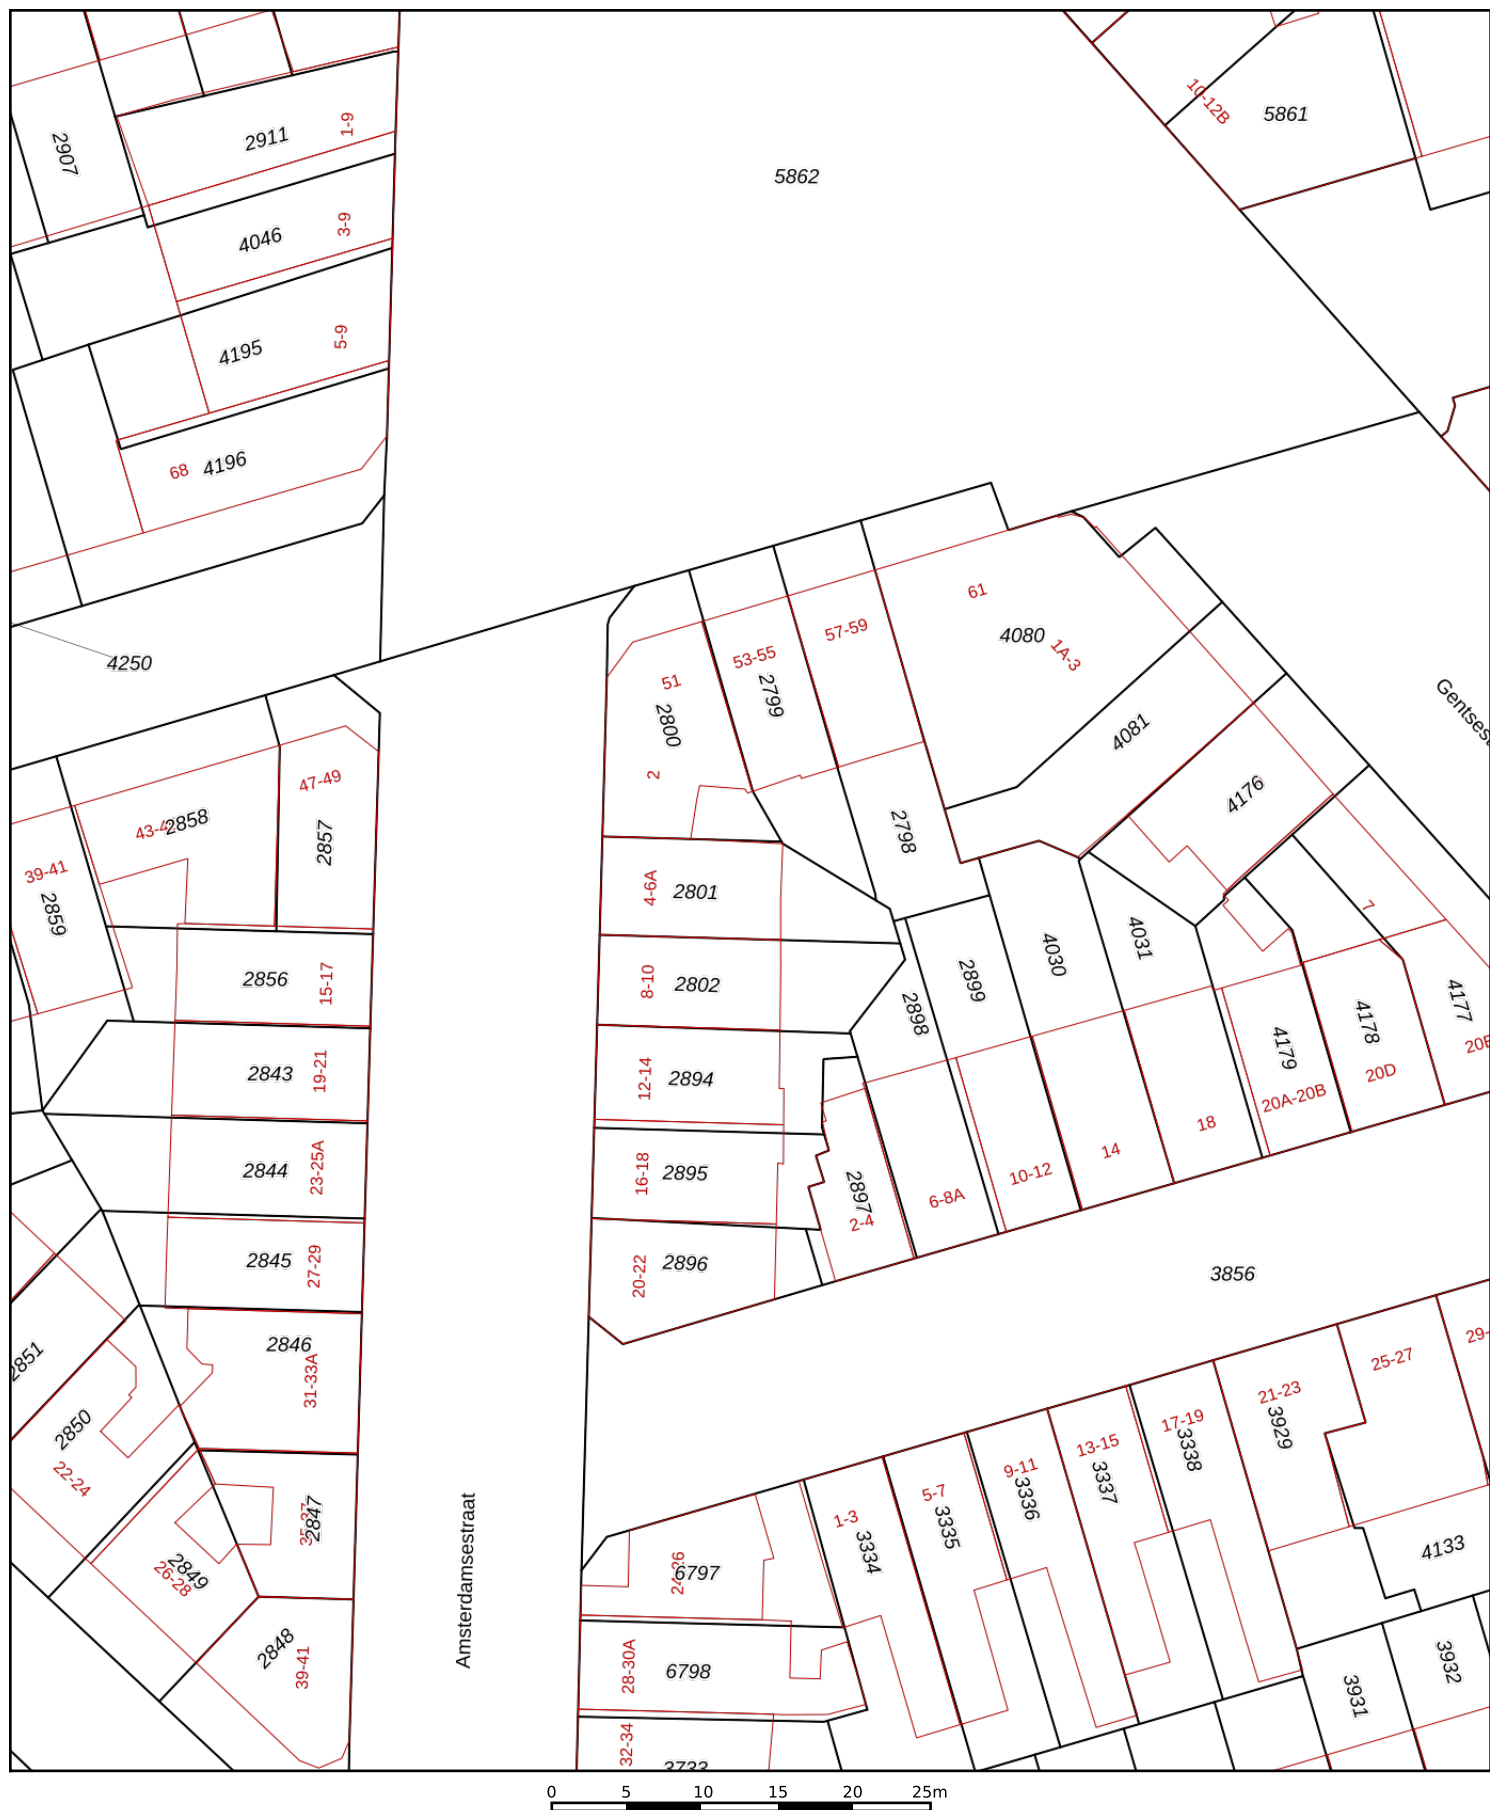

Bebouwing

Kadastrale gemeente	's-Gravenhage
Sectie	V
Perceel	2801

Aan dit uittreksel kunnen geen betrouwbare maten worden ontleend.
De Dienst voor het kadaster en de openbare registers behoudt zich de intellectuele eigendomsrechten voor, waaronder het auteursrecht en het databankenrecht.

Voor een eensluidend uittreksel, geleverd op 15 oktober 2024
De bewaarder van het kadaster en de openbare registers

kadaster

